



Syndicat Mixte du
Bassin de l'Or

ETUDE PRÉALABLE À LA RESTAURATION DES COURS D'EAU VIREDONNE ET DARDAILLON

ENJEUX ET OBJECTIFS DE RESTAURATION - BASSIN VERSANT DU DARDAILLON -



ARC04117A - Propositions_Dardailon -2010 - pc

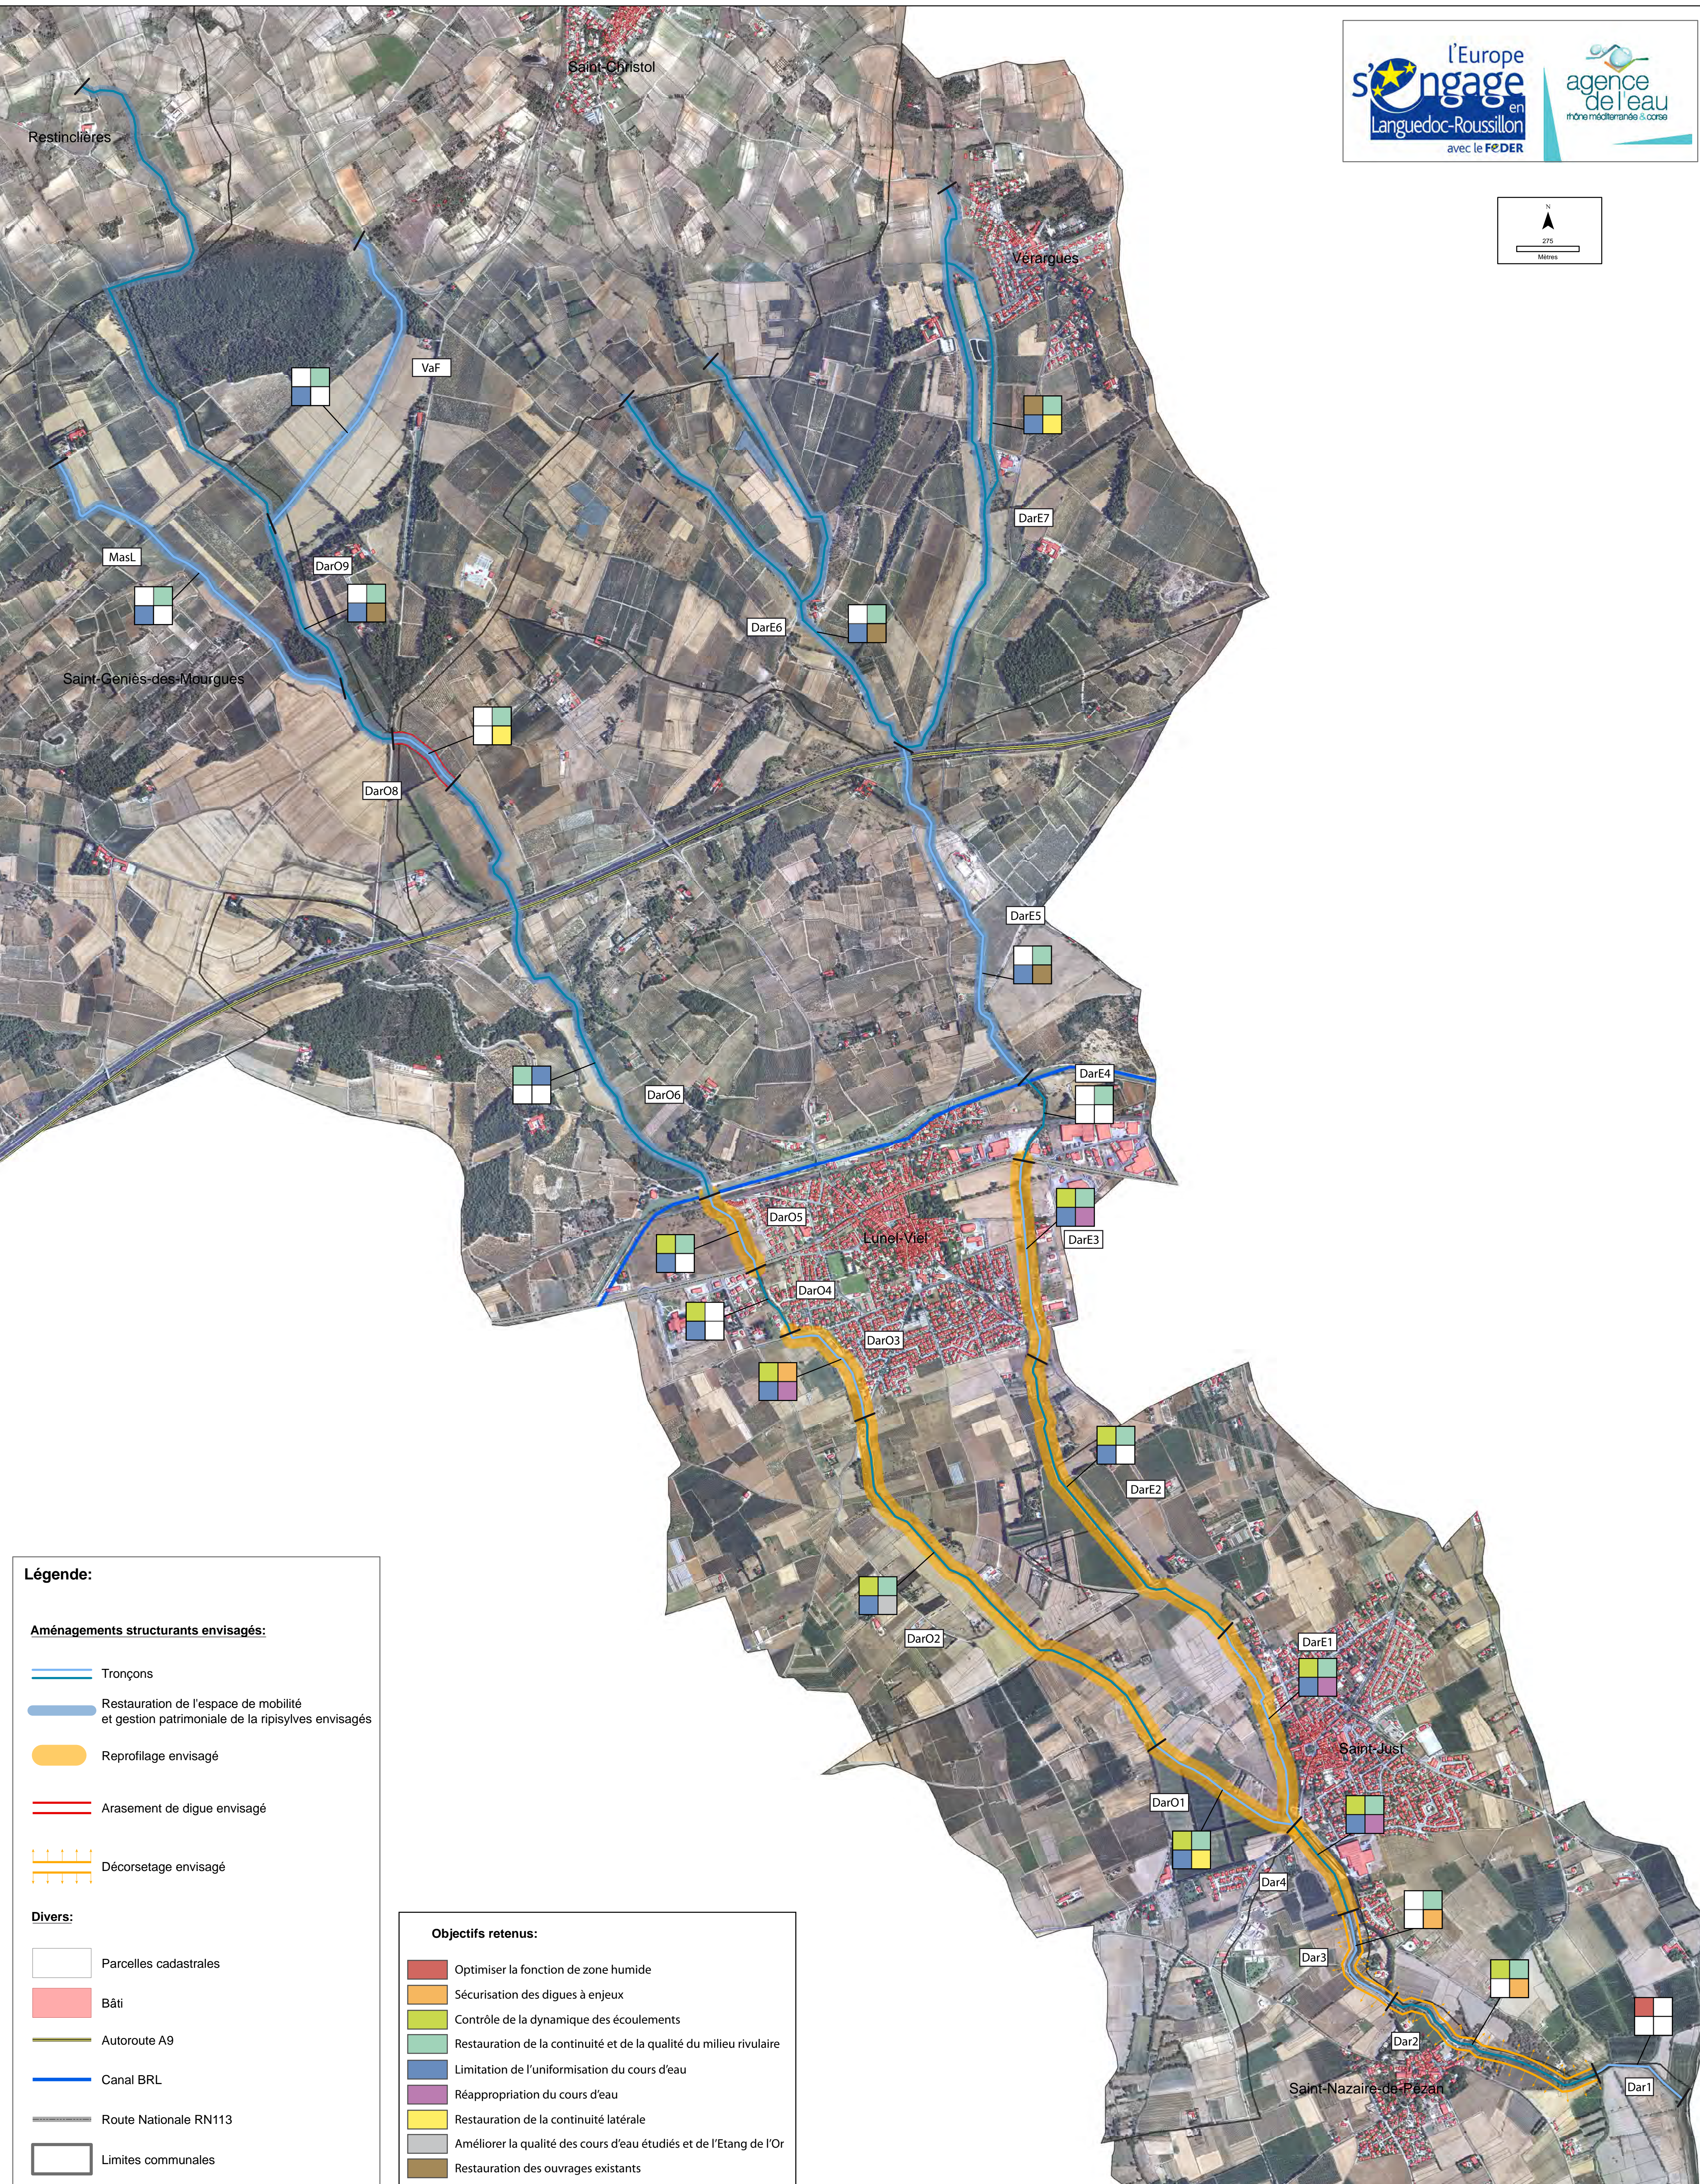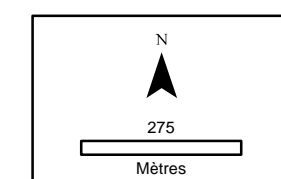

Légende:

Aménagements structurants envisagés:

- Tronçons
- Restauration de l'espace de mobilité et gestion patrimoniale de la ripisylves envisagés
- Reprofilage envisagé
- Arasement de digue envisagé
- Décorsetage envisagé

Divers:

- Parcelles cadastrales
- Bâti
- Autoroute A9
- Canal BRL
- Route Nationale RN113
- Limites communales

Objectifs retenus:

- Optimiser la fonction de zone humide
- Sécurisation des digues à enjeux
- Contrôle de la dynamique des écoulements
- Restauration de la continuité et de la qualité du milieu rivulaire
- Limitation de l'uniformisation du cours d'eau
- Réappropriation du cours d'eau
- Restauration de la continuité latérale
- Améliorer la qualité des cours d'eau étudiés et de l'Etang de l'Or
- Restauration des ouvrages existants